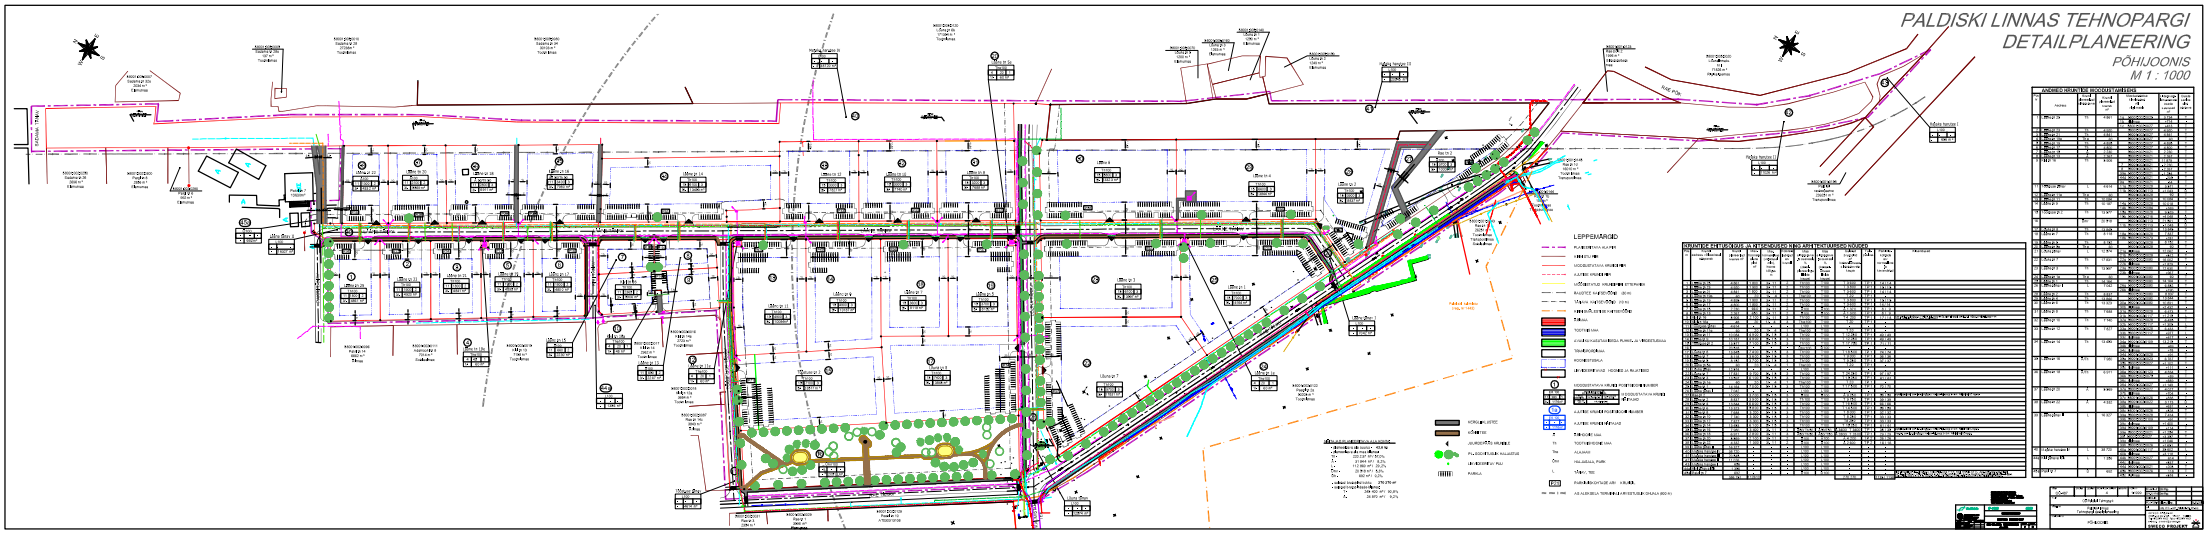
PALDISKI LINNAS TEHNOPARGI
DETAILPLANEERING
PÕHIJOONIS
M 1 : 1000
LEPPEMÄRGID